

# Auszug aus den Geobasisinformationen

 = Erschließungsanlage  
"Am Oberstein"  
 = Fußwege




Rheinlandpfalz  
VERMESSUNGS- UND  
KATASTERAMT  
WESTERWALD-TAUNUS

Hergestellt am 09.04.2024


Furstück: 114/9  
Flur: 3  
Gemarkung: Hömberg

Gemeinde: Hömberg  
Landkreis: Rhein-Lahn-Kreis

Jahnstraße 5  
56457 Westerburg

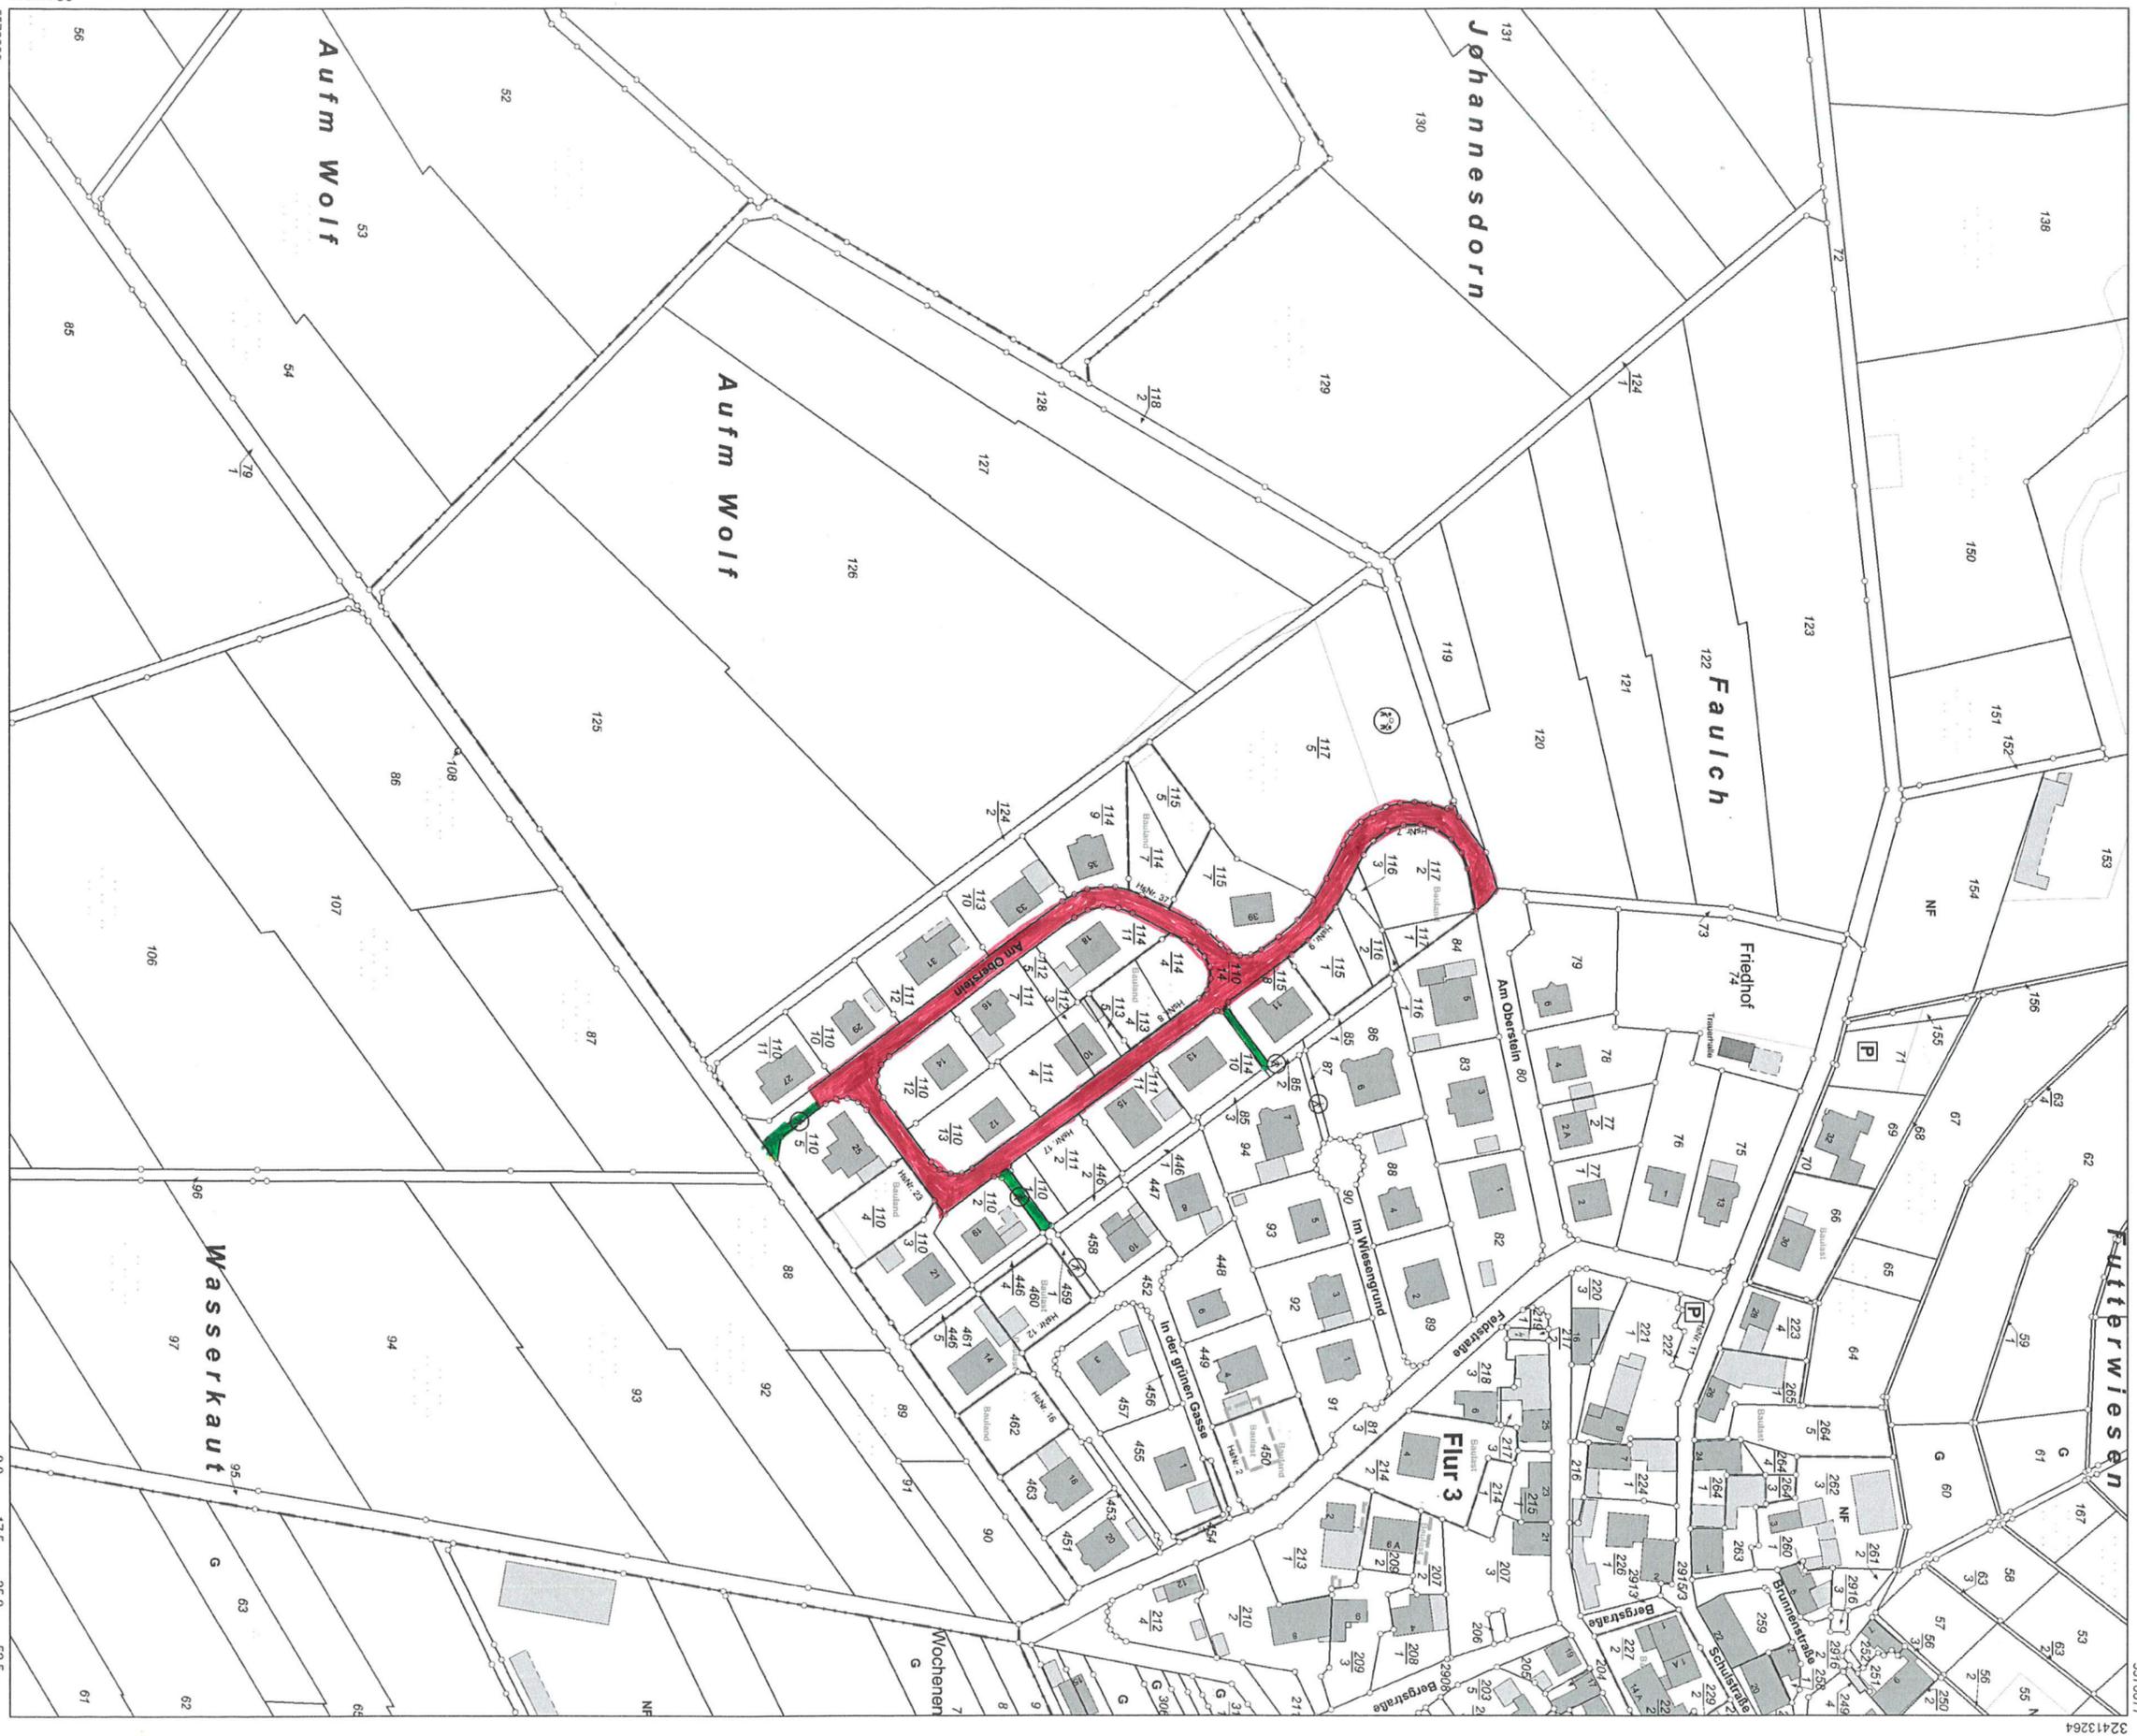

Maßstab 1 : 1 750

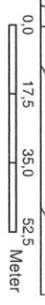

Veröffentlichungen für eigene Zwecke sind zugelassen. Eine unmittelbare oder mittelbare Vermarktung, Umwandlung oder Veröffentlichung der Geobasisinformationen bedarf der Zustimmung der zuständigen Vermessungs- und Katasterbehörde (§12 Landesgesetz über das amtliche Vermessungswesen).  
Hergestellt durch Verbandsgemeindeverwaltung Bad Ems-Nassau  
NUR ZUR INTERNEN VERWENDUNG